


HORIZONT 435.00

ANSICHT WEST

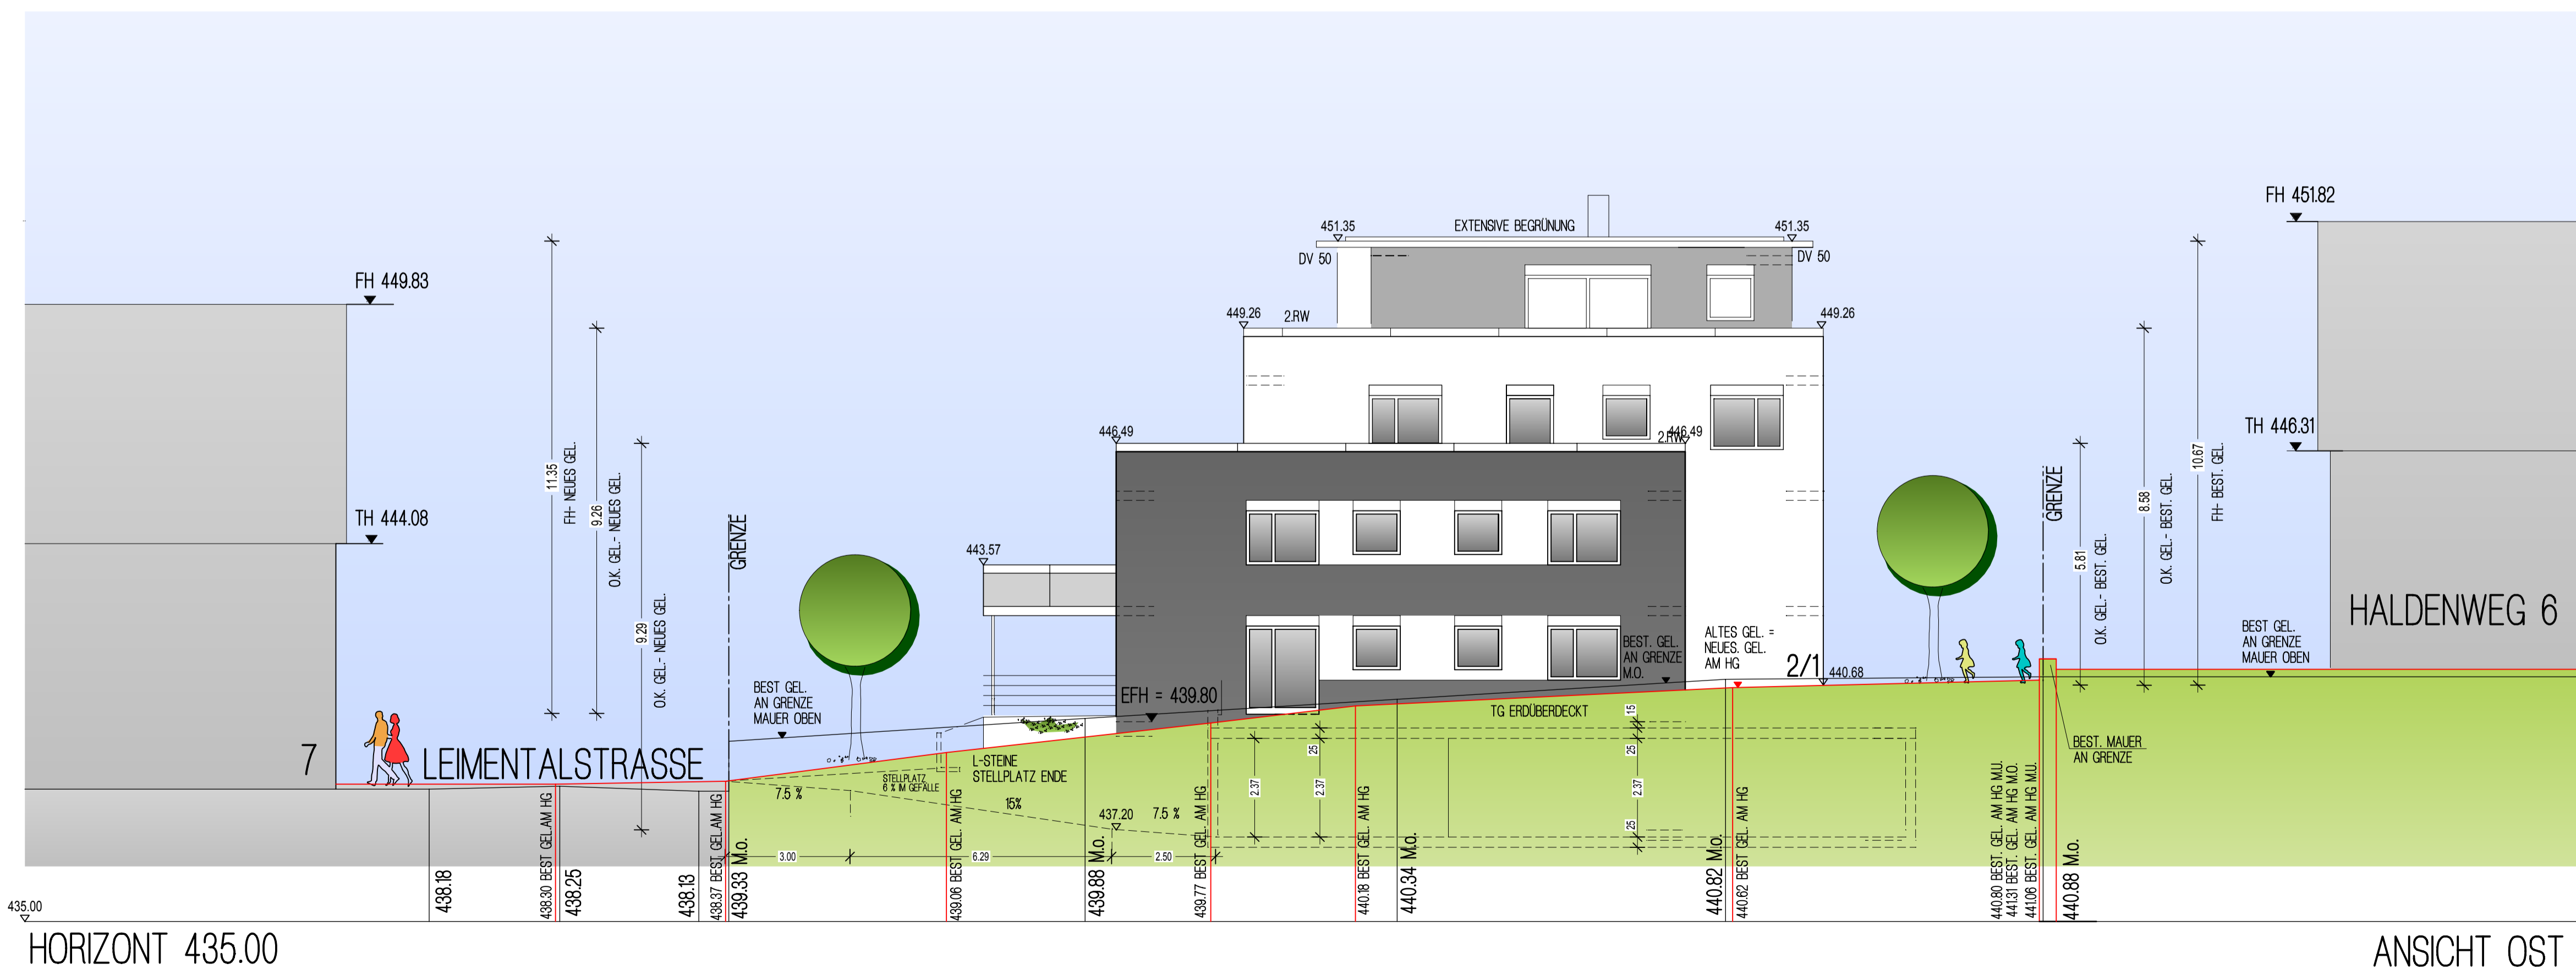

HORIZONT 435.00

ANSICHT OST

planungsgruppe S

Neubau von 21 Wohneinheiten
mit Tiefgarage und Stellplätzen
Haldenweg 2 + 2/1
71039 Ehningen

Ansicht Ost & West

Maßstab: 1 : 100

Bauherr: Anerkannt: 23.05.2017
Deckblattänderung: Anerkannt: 30.06.2017
Deckblattänderung: Anerkannt: 20.09.2017

BB Wohnbau Böblingen GmbH
Wolfgang-Brumme-Allee 35
71034 Böblingen

Architekt: Gefertigt: 23.05.2017
Deckblattänderung: Gefertigt: 30.06.2017
Deckblattänderung: Gefertigt: 20.09.2017

planungsgruppe S
Patricia Bäuchle
Dipl. Ing. (FH) Freier Architekt
Neumühlweg 27 73600 Urbach
Tel. 07181-61033 Fax 07181-21797

Proj. Nr. 647/17

9